

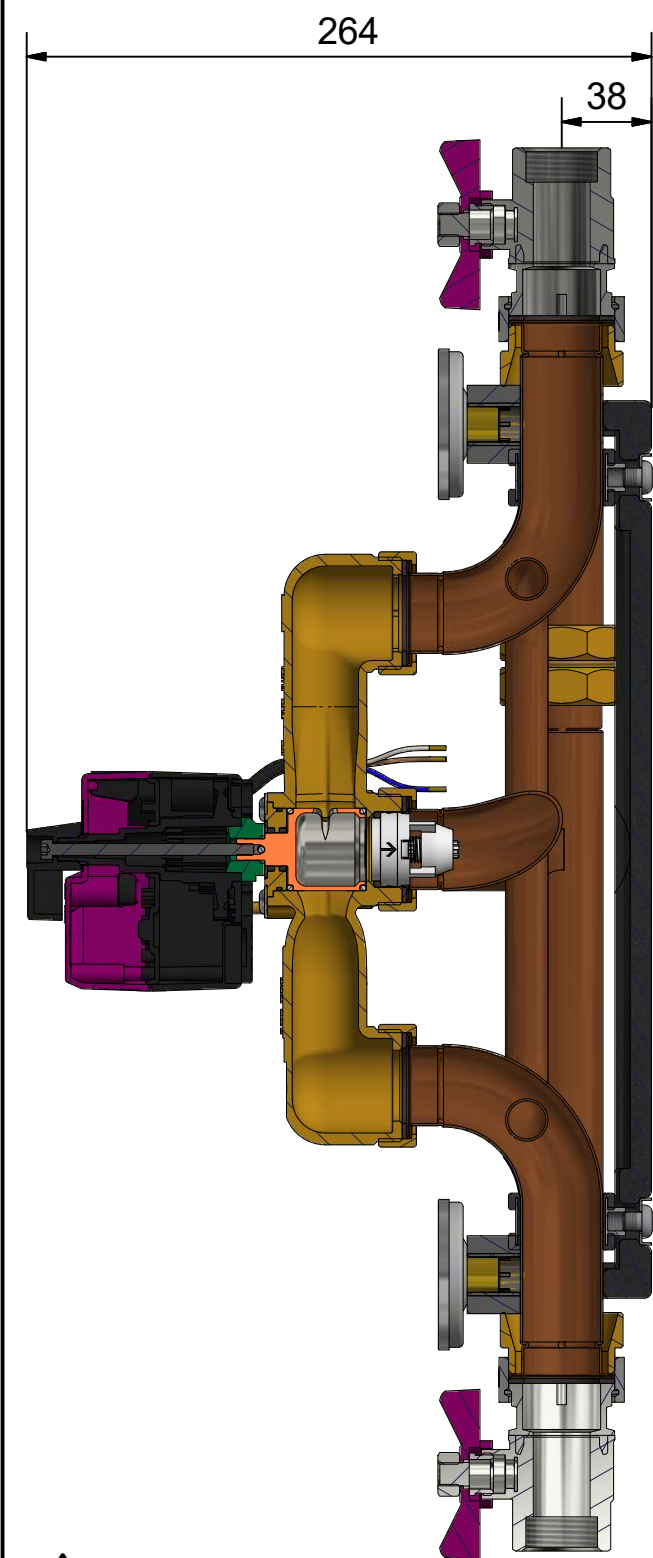


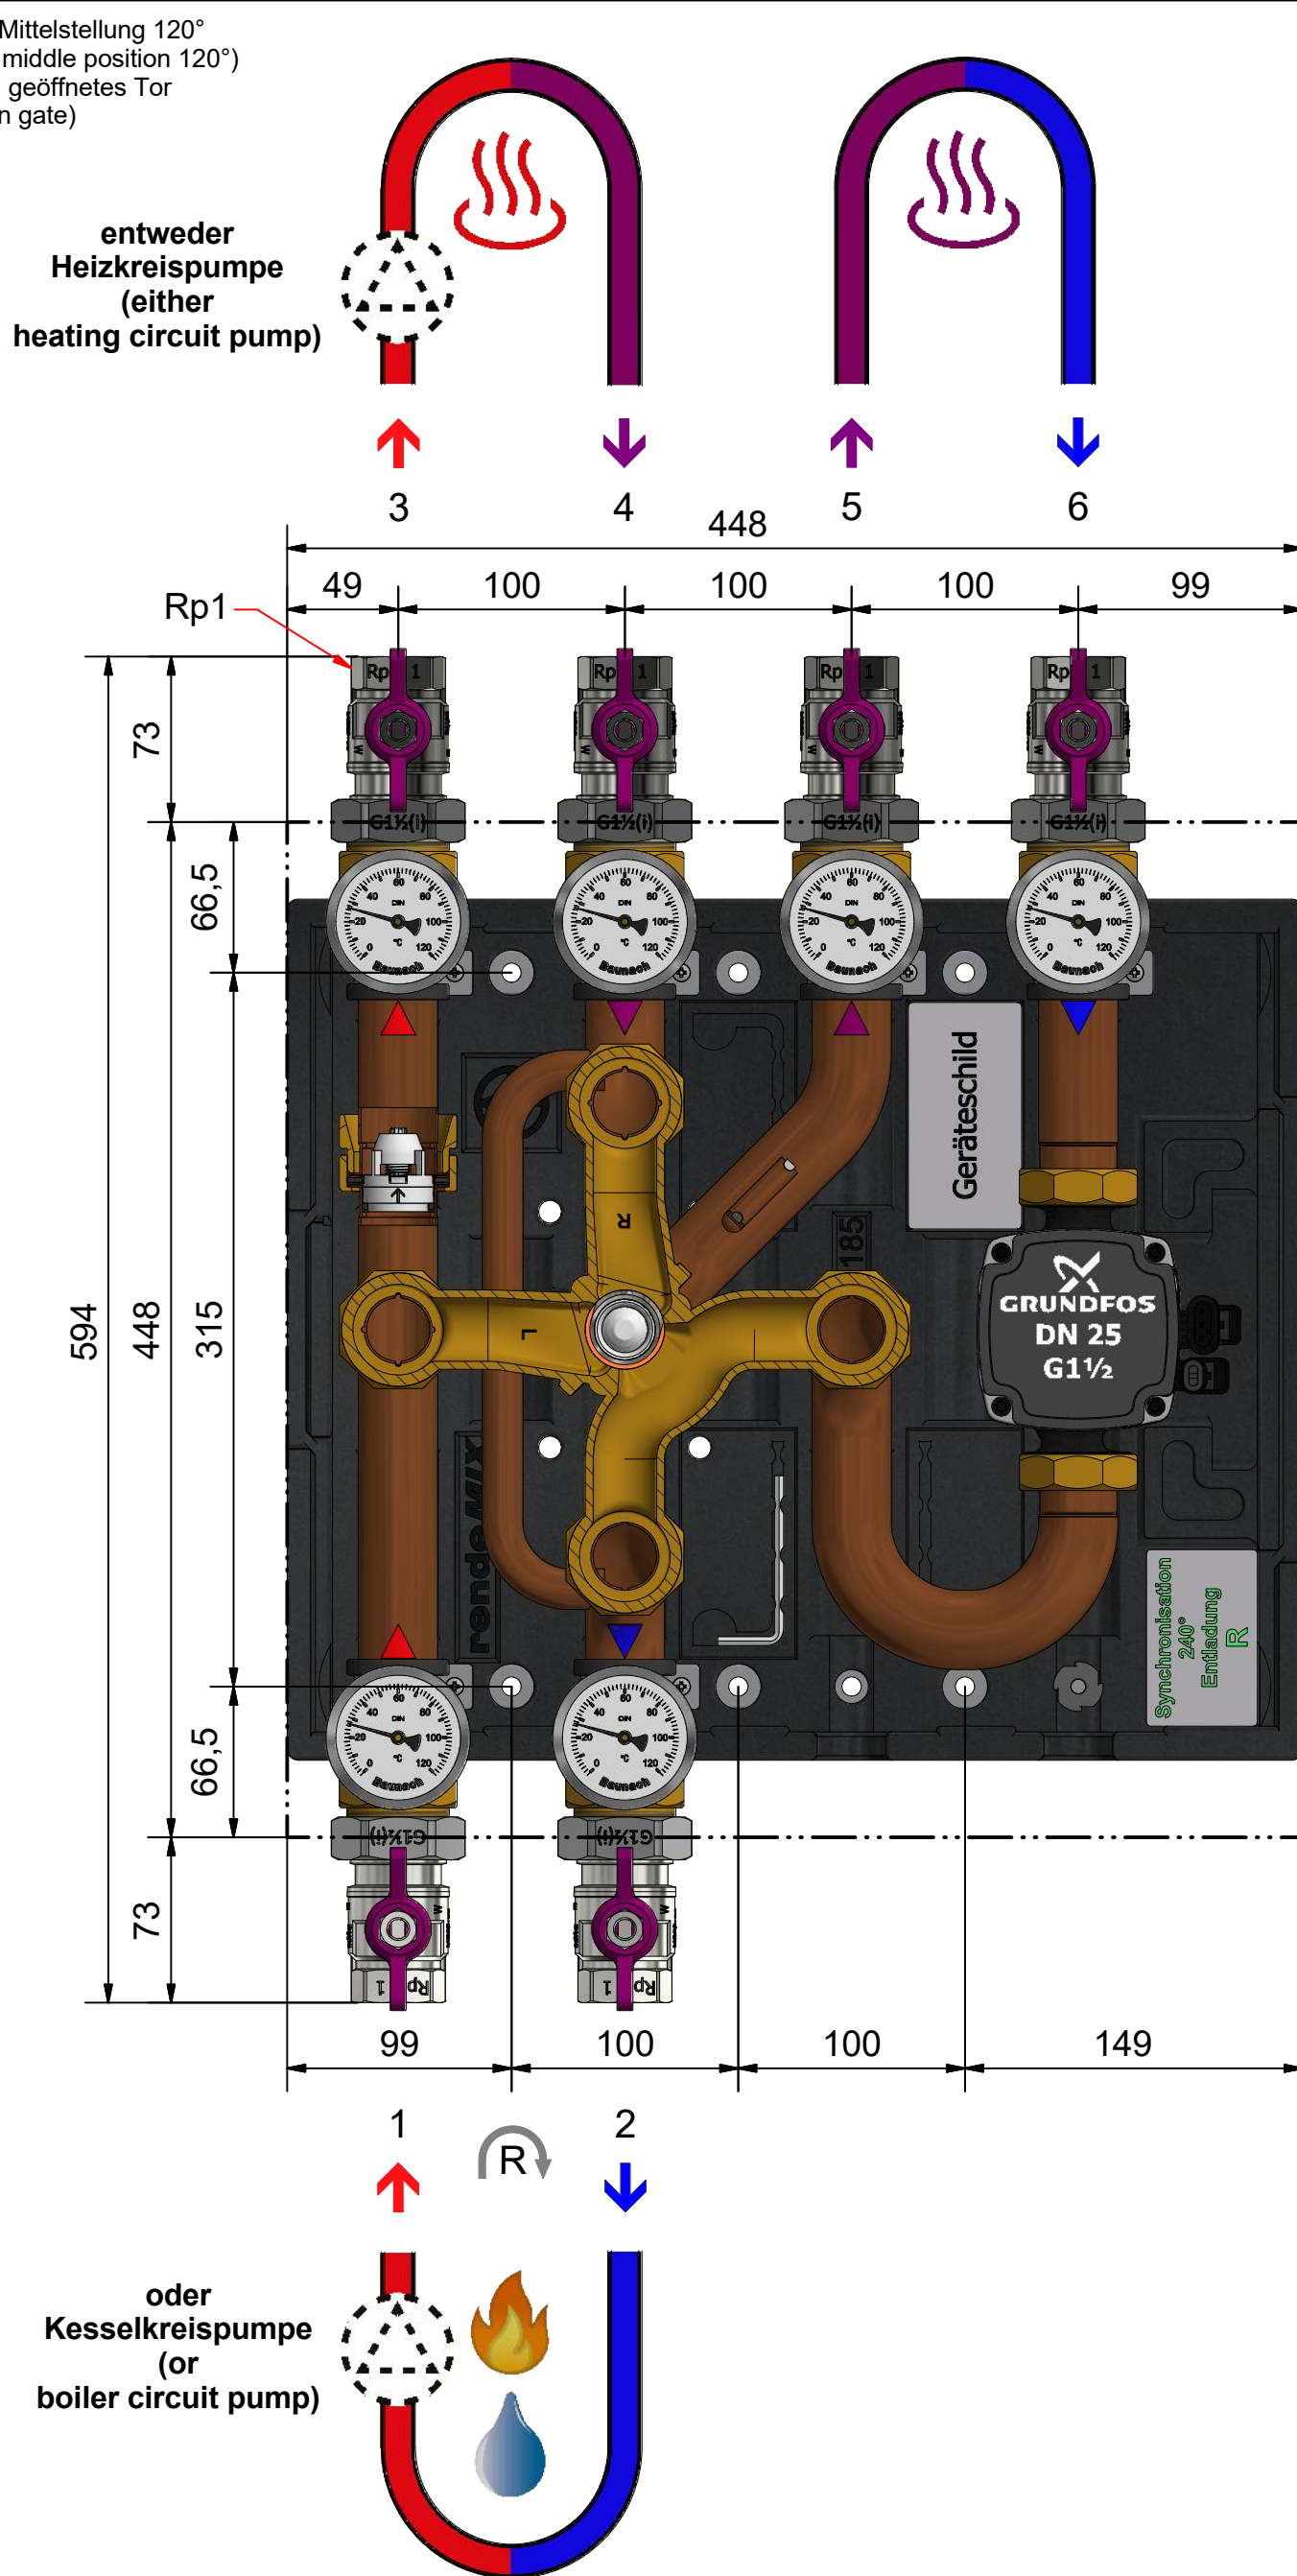

 Pumpe bauseits
erforderlich!
(pump required
onsite!)

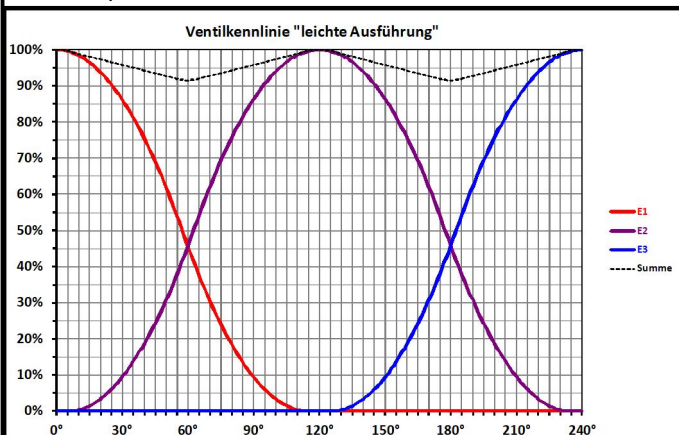

Leistungsdaten	3 - 4	5 - 6	Datenblatt		Datum	Name	Art.-Bez.: rMIX DN25 2x4 RH-a
Kvs	6,2	6,2		Gezeichnet	02.05.2016	D. Ketzler	
m³/h [100mbar]	2,0	2,0		Kontrolliert	30.07.2024	A. Sarrafan	
				Freigabe	10.12.2019	HG Baunach	
kW [ΔT]	47 [20K]	23 [10K]	HG Baunach GmbH & Co. KG Rheinstraße 7, D-41836 Hückelhoven Tel. +49 (0) 24 33 / 970 - 210 Fax - 219 www.baunach.net info@baunach.net	Baunach		Art.-Nr.: 001 161-DBL	
Datum/Name	16.11.2021	HGB					