
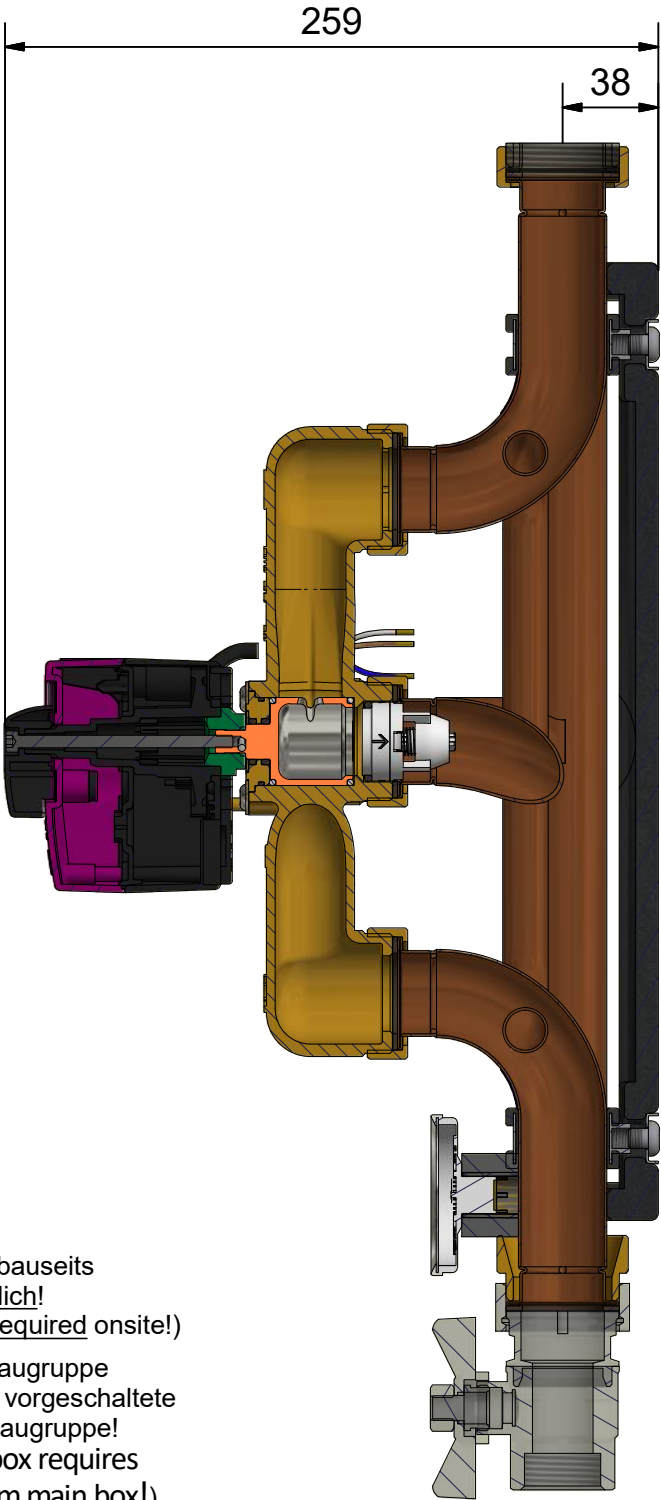


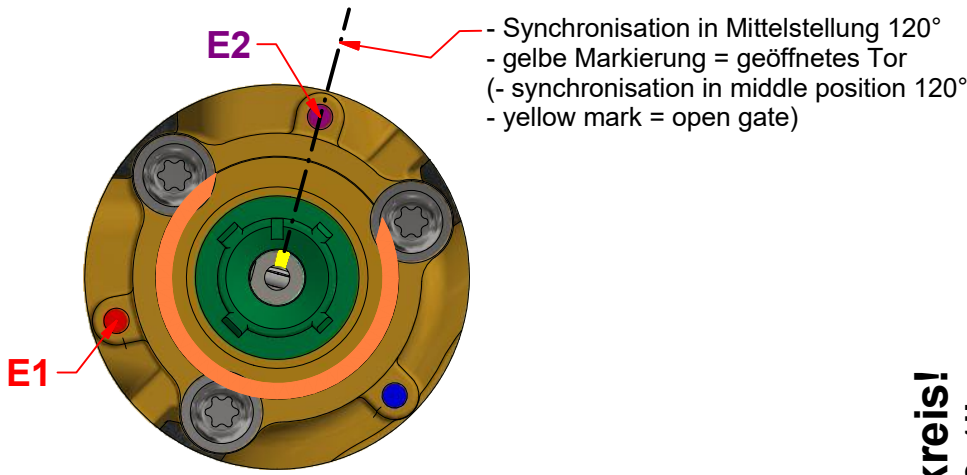


Pumpe bauseits erforderlich!
(Pump required onsite!)

TWIN-Baugruppe benötigt vorgeschaltete Haupt-Baugruppe!
(TWIN box requires upstream main box!)

Systemtrennung zwingend erforderlich!
(Heat exchanger absolutely required onsite!)

Gläsern gezeichnete Komponenten sind im Lieferumfang nicht enthalten!
(Glassy drawn components are not included in the delivery!)


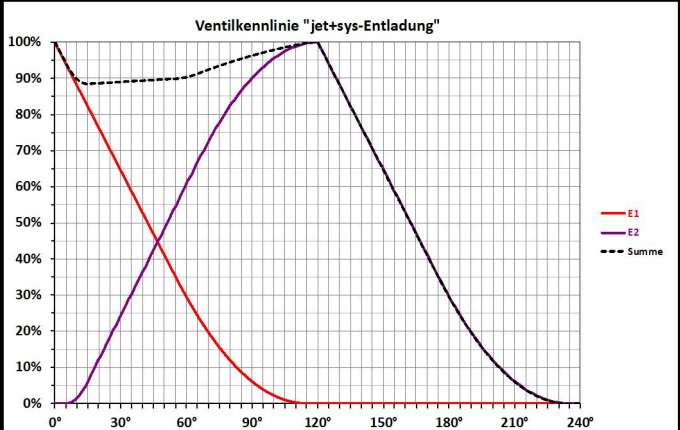


Leistungsdaten	3 - 4	5.2' - 6.2'
Kvs	6,5	5,7
m³/h [100mbar]	2,1	1,8
kW [ΔT]	49 [20K]	21 [10K]
Datum/Name	16.11.2021	PL


Datenblatt

HG Baunach GmbH & Co. KG
Rheinstraße 7, D-41836 Hückelhoven
Tel. +49 (0) 24 33 / 970 - 210 Fax - 219
www.baunach.net info@baunach.net

entweder
Heizkreispumpe
(either
heating circuit pump)

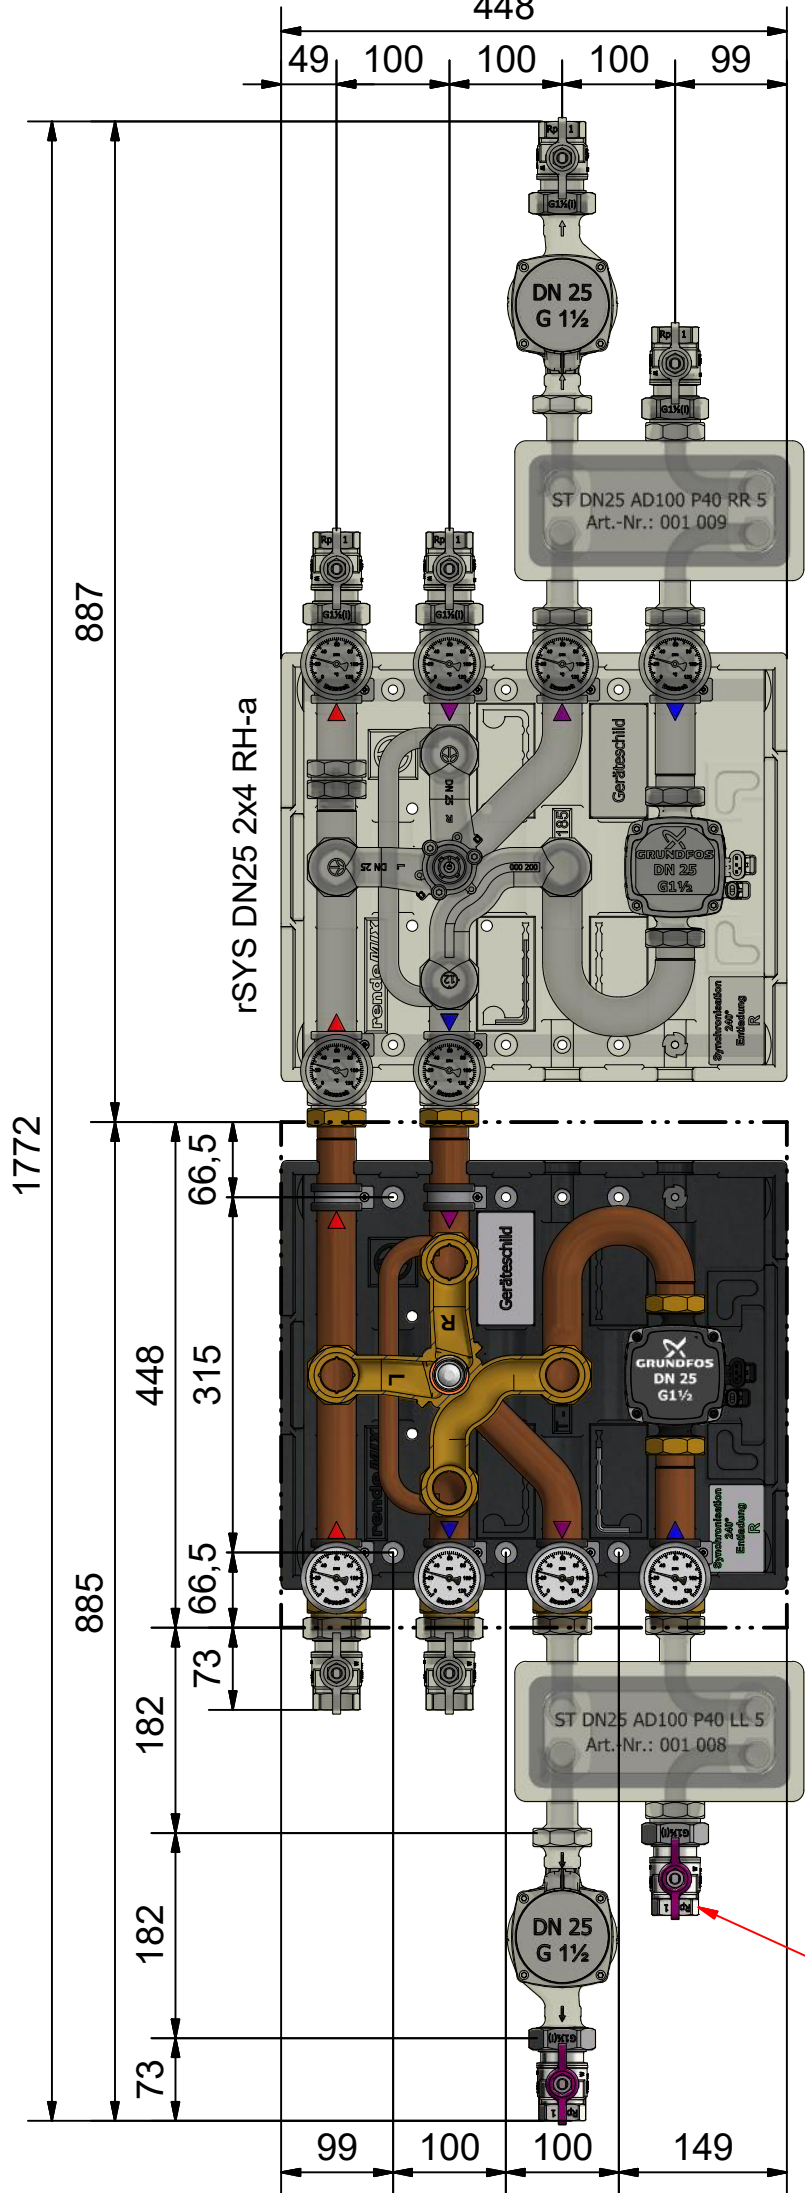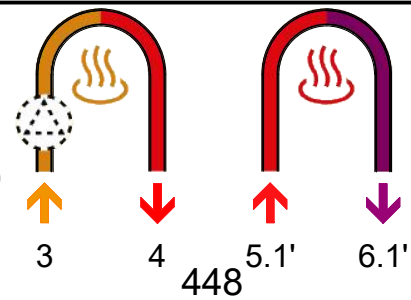

oder
Kesselkreispumpe
(or
boiler circuit pump)

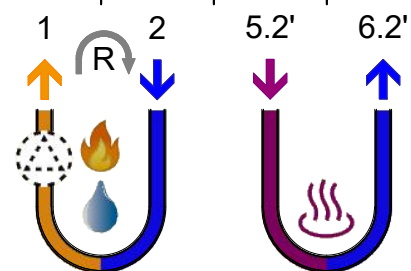

Rp1

Baunach

Art.-Bez.:

rSYS DN25 2x4 RT-a

Art.-Nr.: 001 513-DBL