










TWIN-Baugruppe
benötigt vorgeschaltete
Haupt-Baugruppe!
(TWIN box requires
upstream main box!)

Systemtrennung
zwingend erforderlich!
(Heat exchanger
absolutely required onsite!)

Gläsern gezeichnete Komponenten
sind im Lieferumfang nicht enthalten!
(Glassy drawn components
are not included in the delivery!)

Ersatzteilliste (spare part list)			
Pos.	Anz.	T.-Nr.	T.-Bez.
1	1	000 141-R	R4SHLT_MR24R4MM-R
2	1	000 147-L	R5MHLTS-L
3	1	000 768	R12MAR17RMHLM
4	1	000 025-L	R6MM-L
5	1	000 040	R3SHLT_M
6	1	000 200 B	TMH Gehäuse B DN25 SYS Entladung R
7	1	000 122	OR Ø30xØ2,5 PTFE95
8	1	000 622-R	KüEin TMH DN25 jet+sys-R
9	3	000 551	S M6x10 Li-T
10	1	000 032-R	EMS 240-R Adapter
11	1	000 626	EMS 240 3P
12	1	000 784	EMS 240 SchSk
13	1	000 035	EMS Stellknopf
14	1	000 249	S M5x85 Zy-6K
15	2	000 598	Spritze mit Wärmeleitpaste
16	2	000 030	KuHV DN25 G1½(i)xRp1
17	11	000 012	DF Ø32xØ44,9x2 EPDM
18	4	000 600	IsoRohr Ø15x9
19	4	000 118	The 0-120°C Ø63 14,8x13,8
20	1	000 275	blindStopf UPM3
21	1	000 242-N	PGrndfosHybrid 25-70 130-N
22	1	000 010	RV-VP32-NV 10mbar Kvs26
23	1	000 238	OR Ø26,0xØ3,0 NBR
24	7	000 070	S M8x8 Li-6K
25	2	000 069	Montageschiene 450mm
26	1	000 185	IsoBoden 450
27	2	000 243	IsoStopfen k Ø65x20
28	2	000 057	IsoStopfen l Ø65x90
29	1	000 056	IsoDom rMIX 250
30	1	000 187	IsoDeckel 450 Pumpe
31	6	000 048	ScheR Ø35(i) M8
32	1	000 599	KF-GS
33	1	000 062	MEin M8x22x11
34	1	000 071	Schl 6KSW4 71x25
35	1	000 751-R	KF-Sync240-Entladung-R
36	1	000 670	KaP UPM3
37	1	000 075	Montagesatz Anleitung

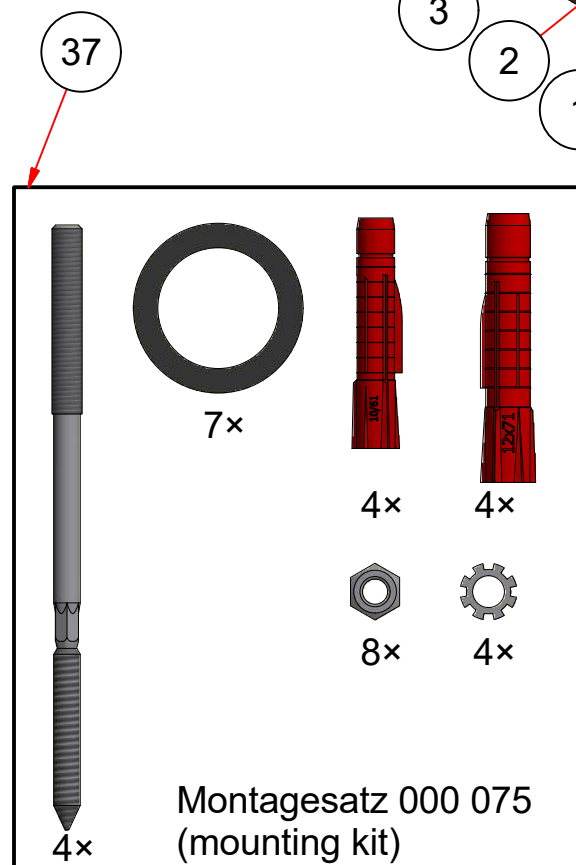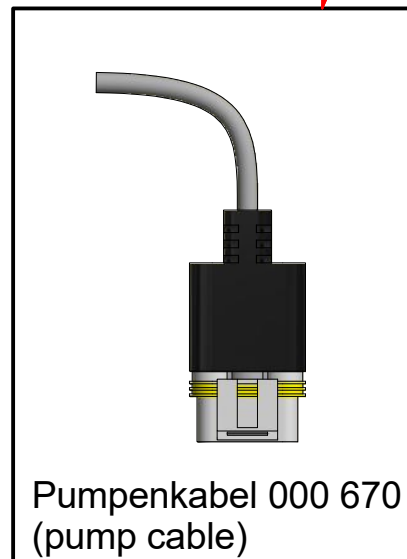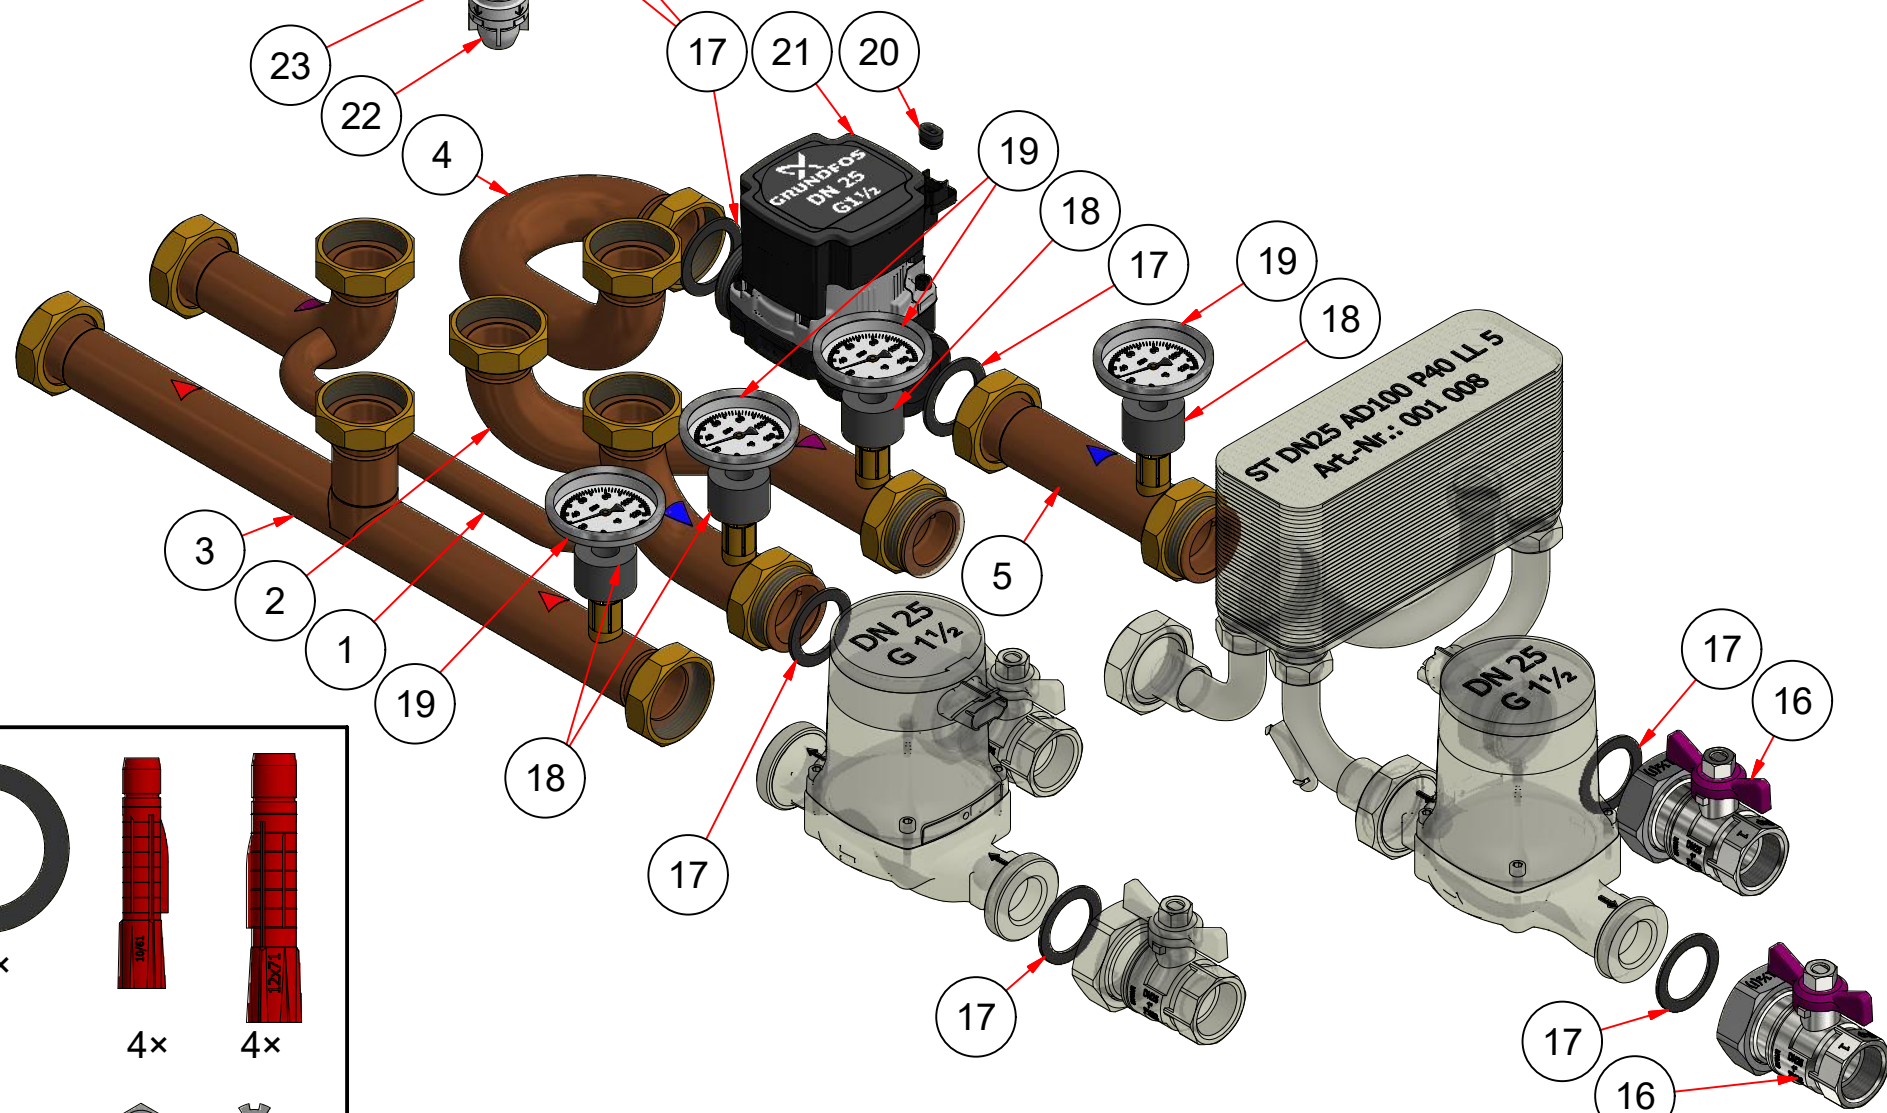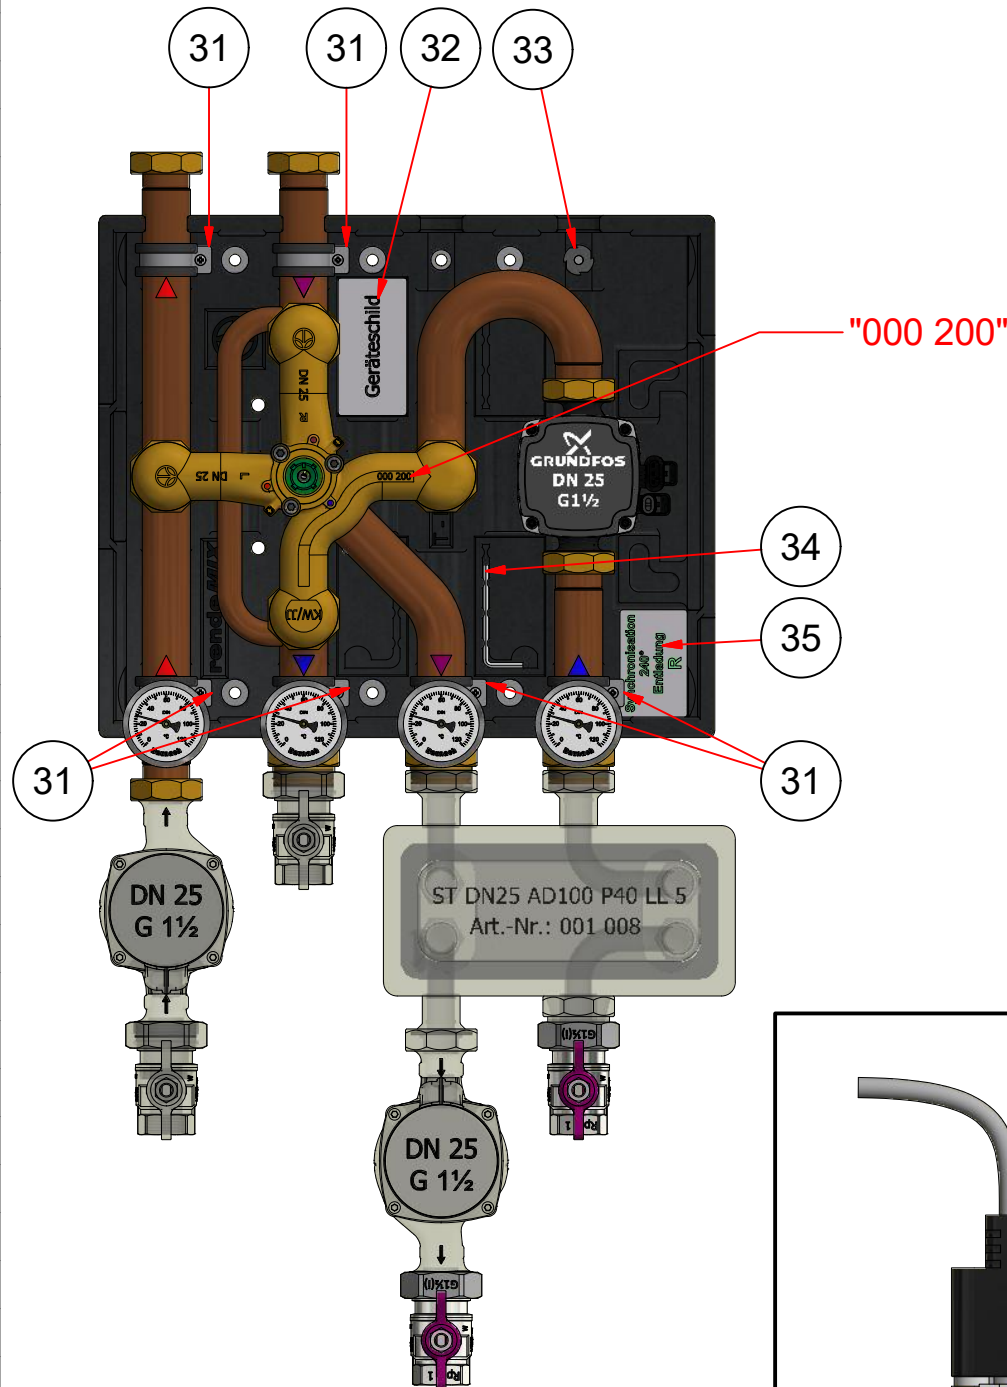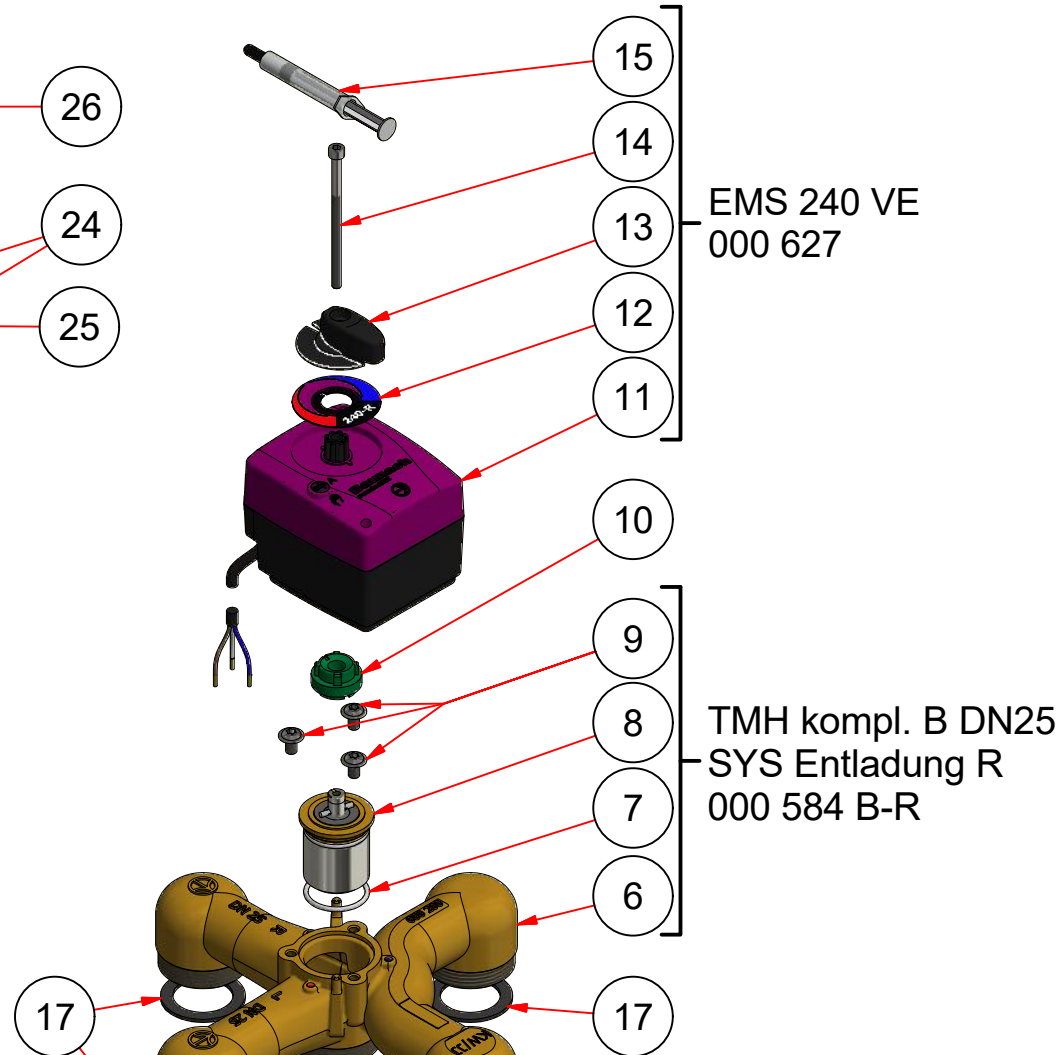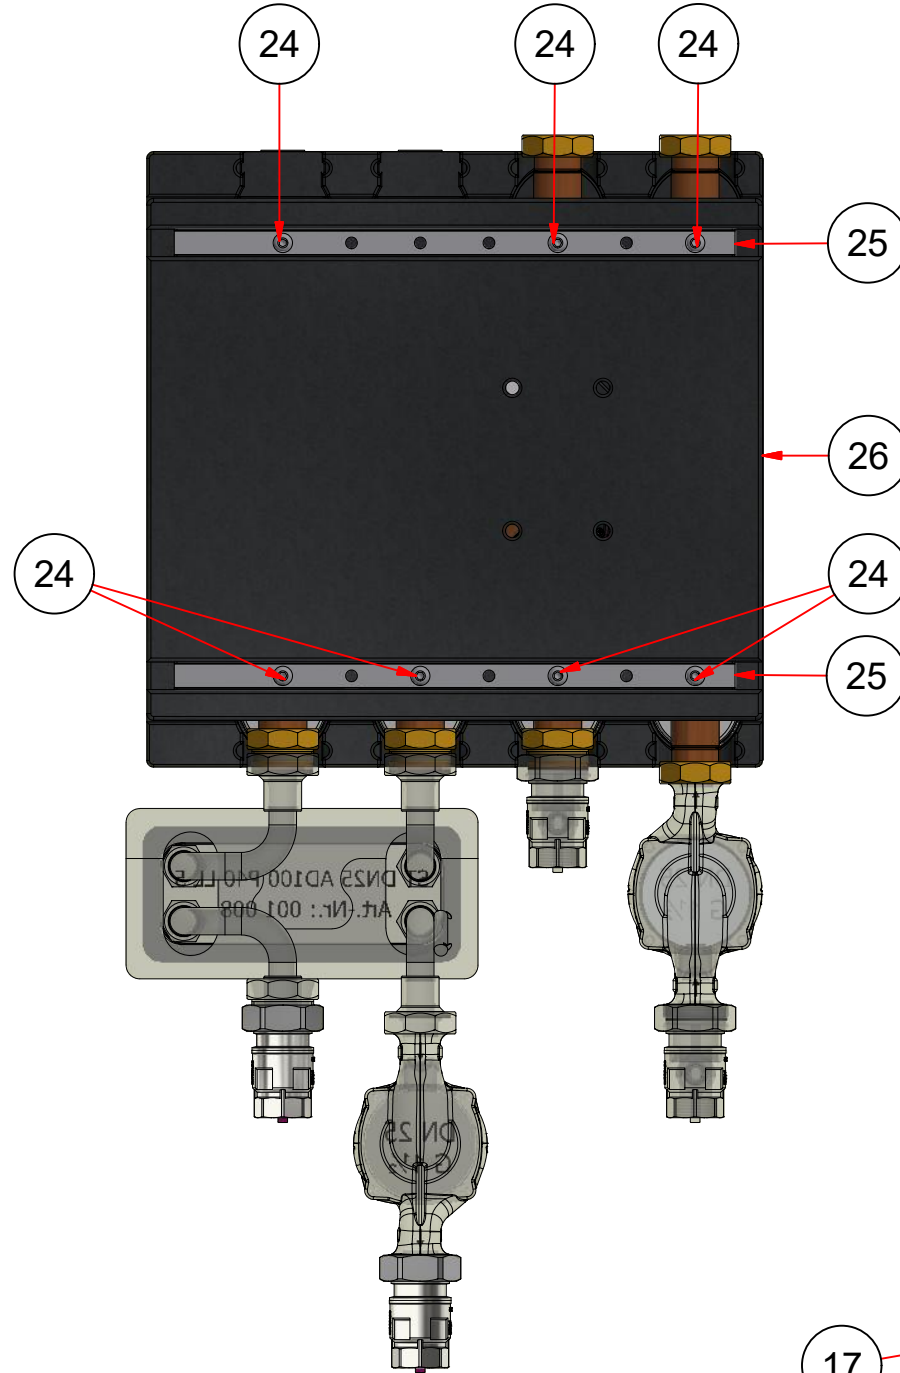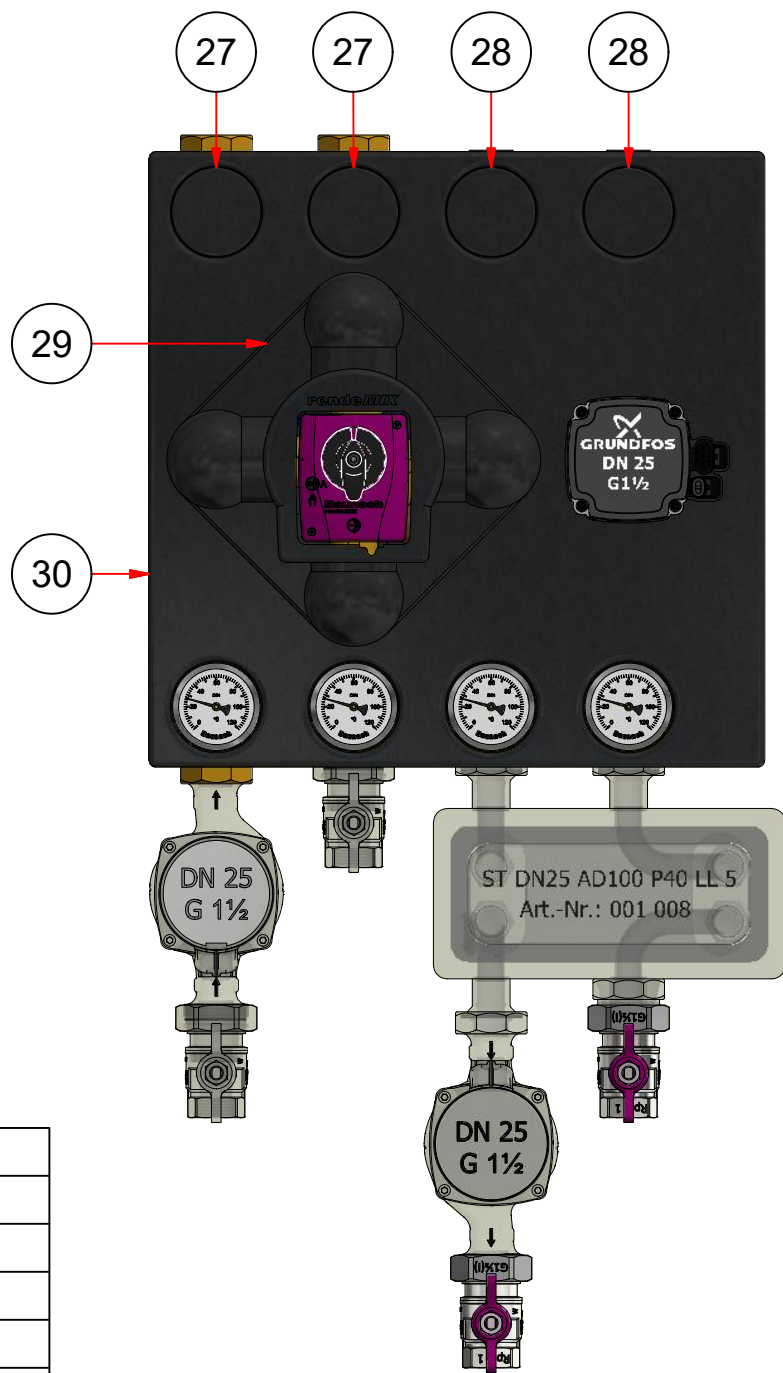

Ersatzteilzeichnung		Datum	Name	Art.-Bez.:	
Gezeichnet		13.12.2019	P. Liebert	rSYS DN25 2x4 RT 1-a	
Kontrolliert		15.02.2024	A. Sarrafan		
Freigabe		17.09.2020	HG Baunach		
HG Baunach GmbH & Co. KG Rheinstraße 7, D-41836 Hückelhoven Tel. +49 (0) 24 33 / 970 - 210 Fax - 219 www.baunach.net info@baunach.net				Art.-Nr.: 001 511-ETZ	